



OSIEDLEKOZIAGORKA.PL  
SD NIERUCHOMOŚCI

POWIERZCHNIA DOMU Z GARAZEM

145,57m<sup>2</sup>

POWIERZCHNIA DZIAŁKI

476m<sup>2</sup>



## PARTER

67,83m<sup>2</sup>

SALON	27,43
KUCHNIA	10,40
WC	2,00
WIATROŁAP	8,40
PRZEDPOKÓJ	3,90
KOTŁOWNIA	4,00
GARAŻ	15,70



## STRYCH

10,31m<sup>2</sup>

POWIERZCHNIA PODŁOGI

22,85



## PIĘTRO

63,43m<sup>2</sup>


POKÓJ	20,90
POKÓJ	17,42
POKÓJ	12,21
PRZEDPOKÓJ	5,70
ŁAZIENKA	7,20




SD NIERUCHOMOŚCI sp. z o.o.  
KRS 0000839808 NIP 895 221 75 09 Kapitał zakładowy 50 000zł.  
Sąd Rejonowy dla Wrocławia- Fabrycznej we Wrocławiu, VI wydział gospodarczy rejestru sądowego.

[www.osiedlekoziagorka.pl](http://www.osiedlekoziagorka.pl)


Parter

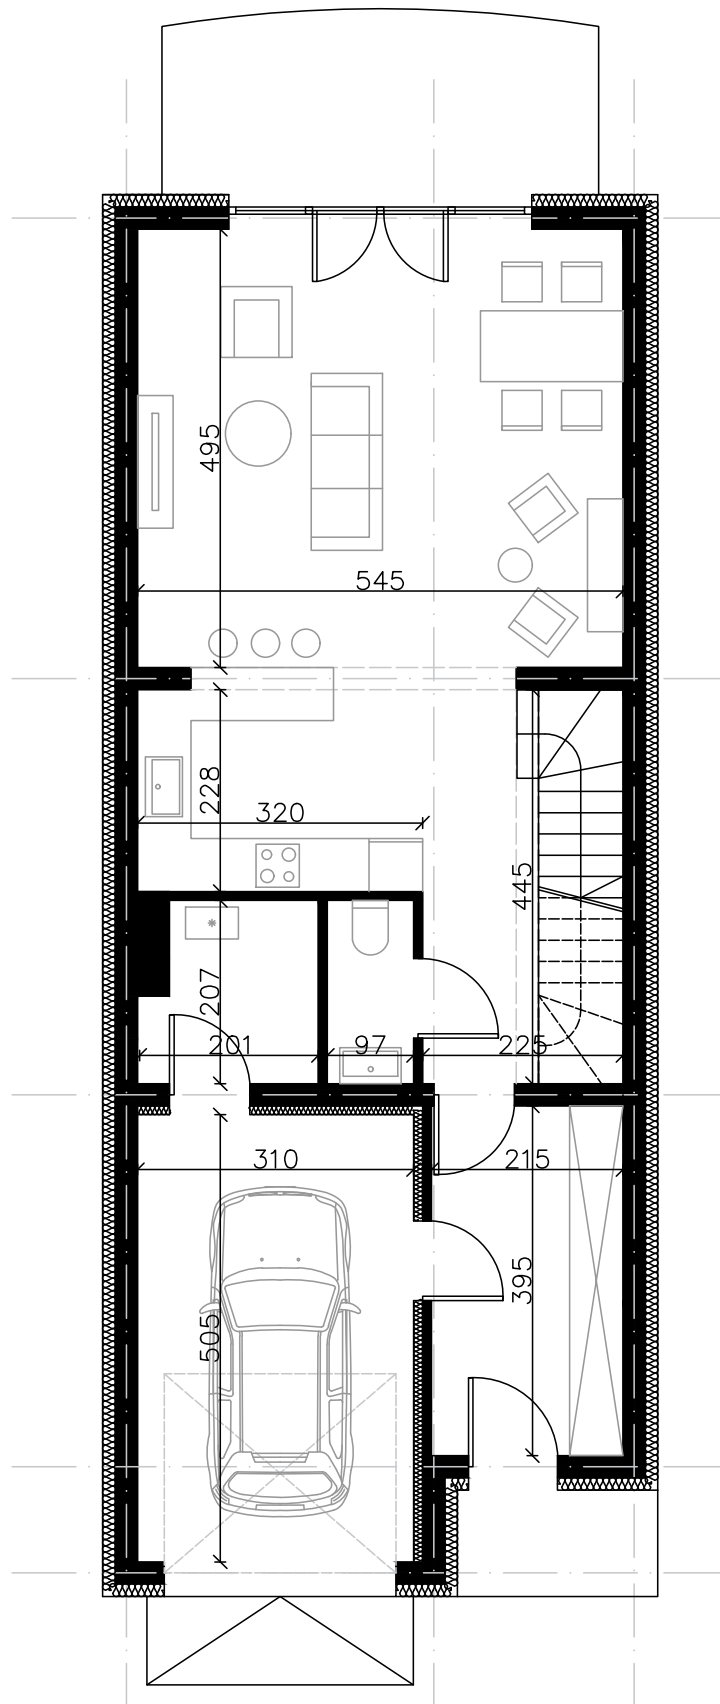

# Pierwsze Piętro

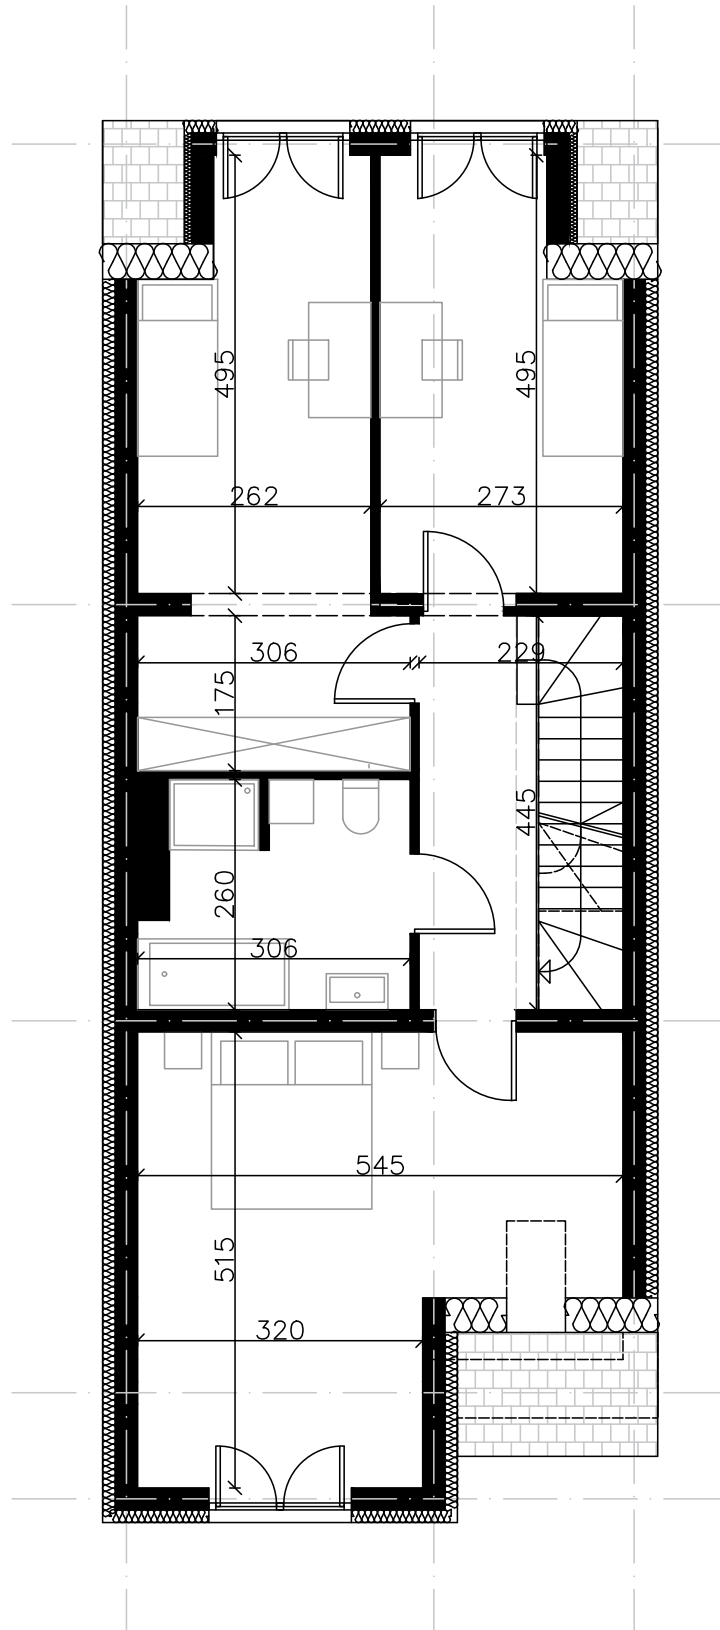

# Strych

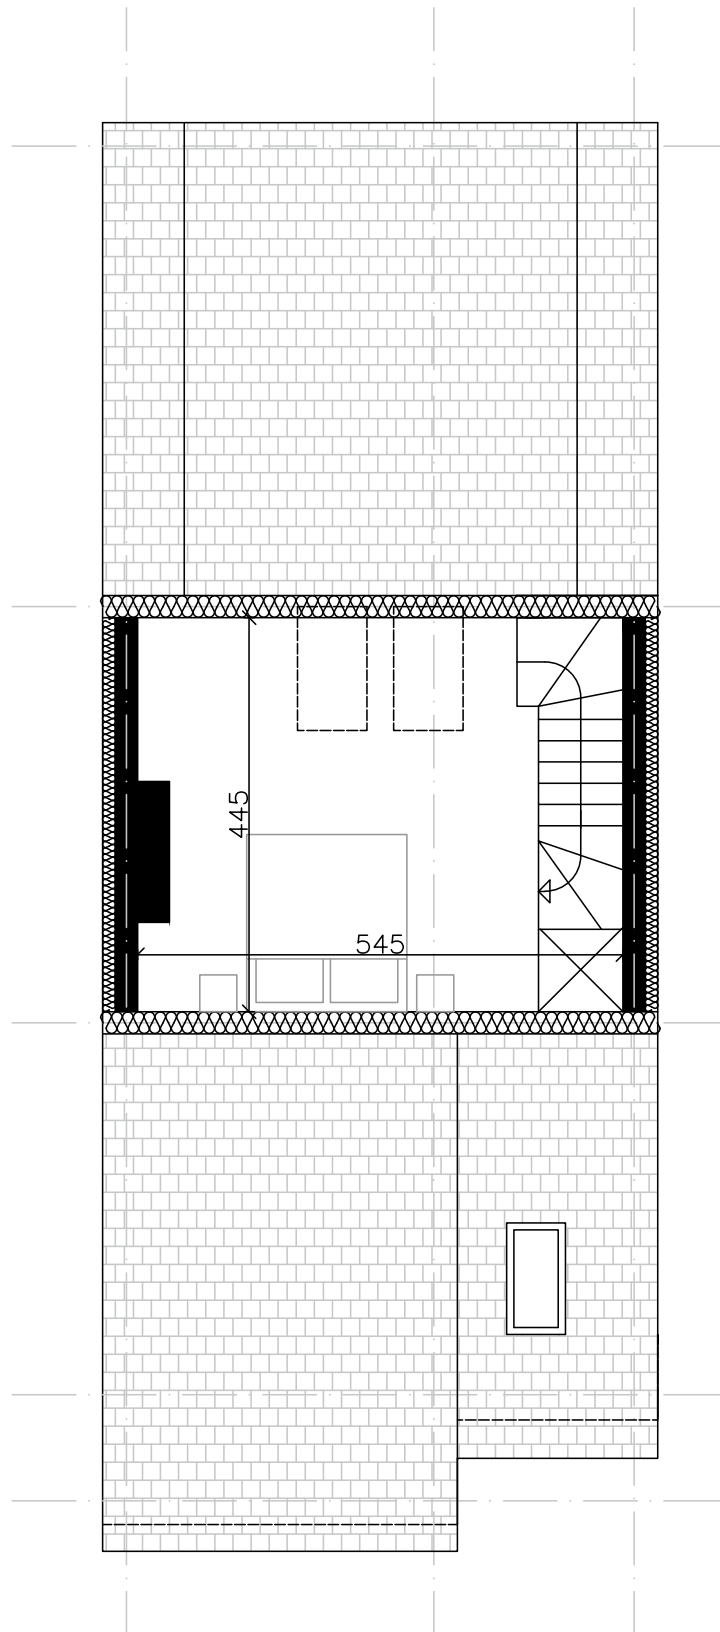



A B C D E F

