



OSIEDLEKOZIAGORKA.PL
S D NIERUCHOMOŚCI

POWIERZCHNIA DOMU Z GARAŻEM

145,57m²

POWIERZCHNIA DZIAŁKI

348m²



PARTER

67,83m²

SALON	27,43
KUCHNIA	10,40
WC	2,00
WIATROŁAP	8,40
PRZEDPOKÓJ	3,90
KOTŁOWNIA	4,00
GARAŻ	15,70



STRYCH

10,31m²

POWIERZCHNIA PODŁOGI 22,85



PIĘTRO


63,43m²

POKÓJ	20,90
POKÓJ	17,42
POKÓJ	12,21
PRZEDPOKÓJ	5,70
ŁAZIENKA	7,20


SD NIERUCHOMOŚCI sp. z o.o.
KRS 0000839808 NIP 895 221 75 09 Kapitał zakładowy 50 000zł.
Sąd Rejonowy dla Wrocławia- Fabrycznej we Wrocławiu, VI wydział gospodarczy rejestru sądowego.


www.osiedlekoziagorka.pl

Parter

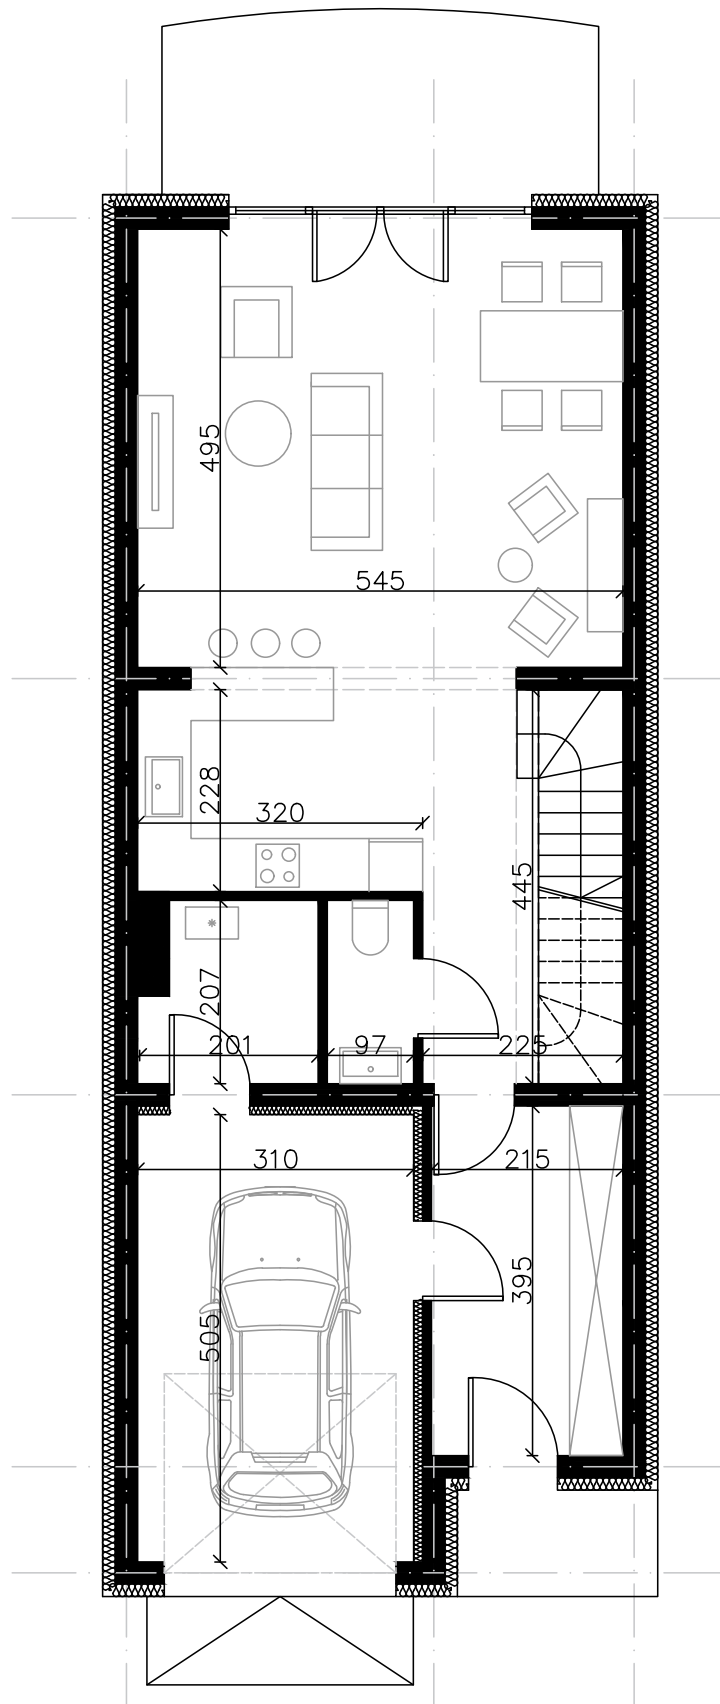

Pierwsze piętro

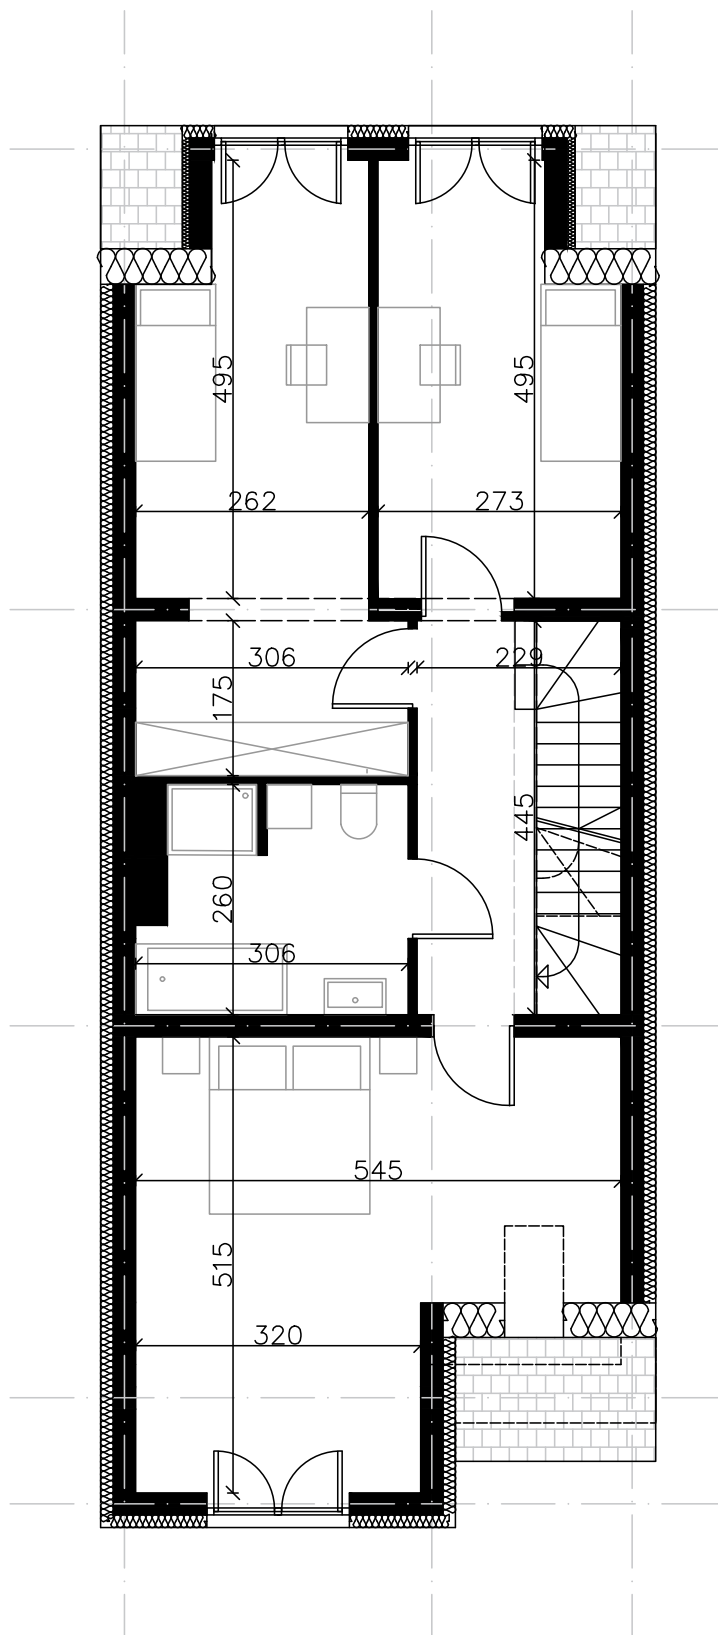

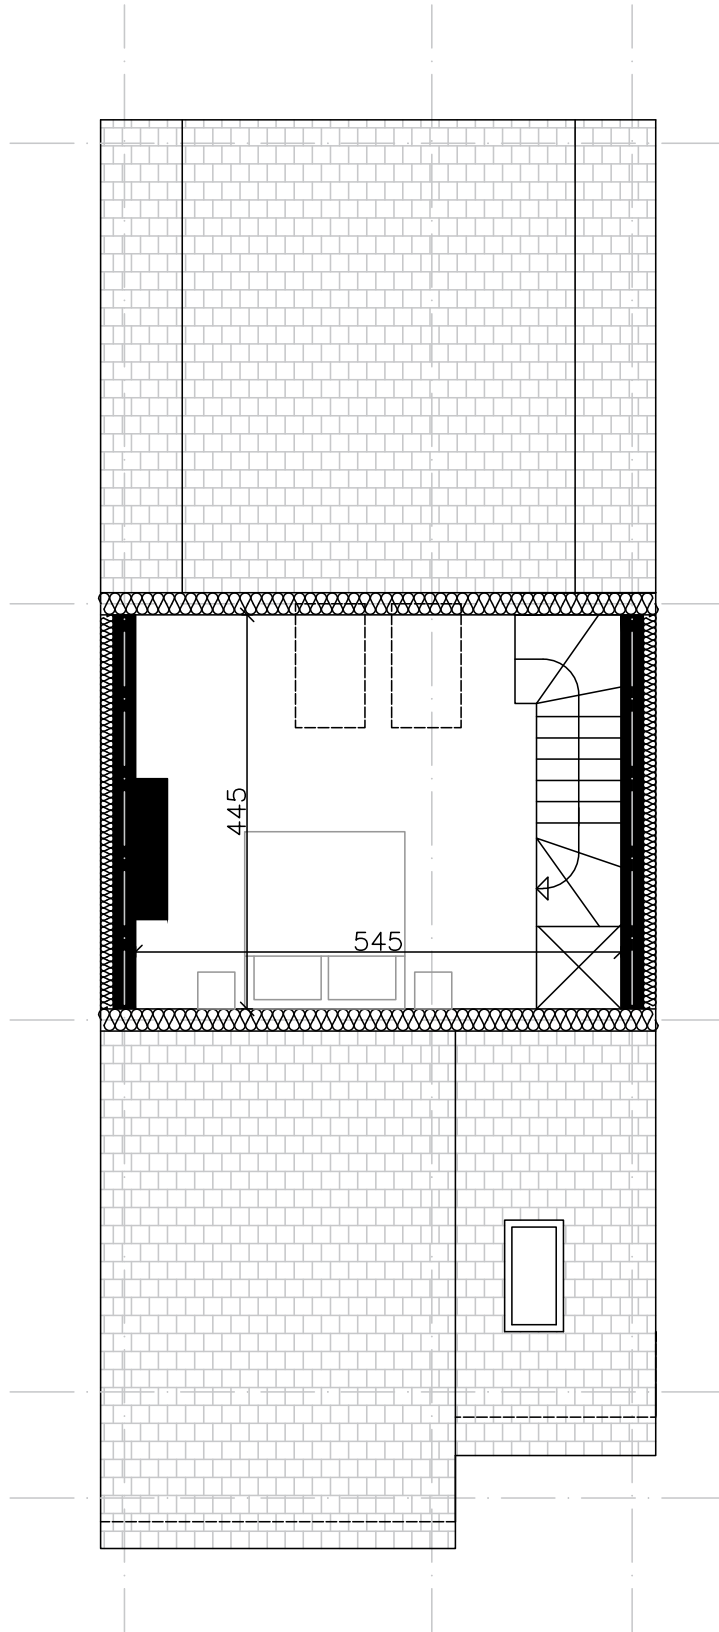

Strych

